


Примечания:

- Высотная съемка произведена при помощи спутниковой системы GPS
- На план нанесены геодезические знаки:
 - пункты полигонометрии
 - репера
- При проектировании и строительстве предусмотреть сохранность геологических объектов в соответствии с Положением об охранных зонах и охране геодезических знаков на территории Российской Федерации, утвержденного постановлением Правительства РФ от 07.10.96 г. № 1170.
- Подземные сооружения, не имеющие выхода на поверхность, нанесены по инженерным чертежам и данным полевого обследования.
- До производства земляных и строительных работ вблизи охранной зоны межевой кабельной линии связи на место проведения работ вызвать представителя Ростелекома по телефонам: 314-42-18, 571-10-48 (круглосуточно).

Технико-экономические показатели

№ п/п	№ земельного участка	Функциональное назначение объекта капитального строительства	Площадь земельного участка, га
Застроенные земельные участки			
1.1	1	Открытые плоскостные физкультурно-оздоровительные площадки	0,03
1.2	2	Многоквартирный дом	0,14
1.3	3	Открытые плоскостные физкультурно-оздоровительные площадки	0,09
1.4	4	Многоквартирный дом	0,15
1.5	5	Трансформаторная подстанция	0,005
1.6	6	Газораспределительный пункт	0,005
1.7	8	Многоквартирный дом	0,15
Формируемые земельные участки			
1.8	7	Объект розничной торговли, встроенная блок-модульная котельная	0,1

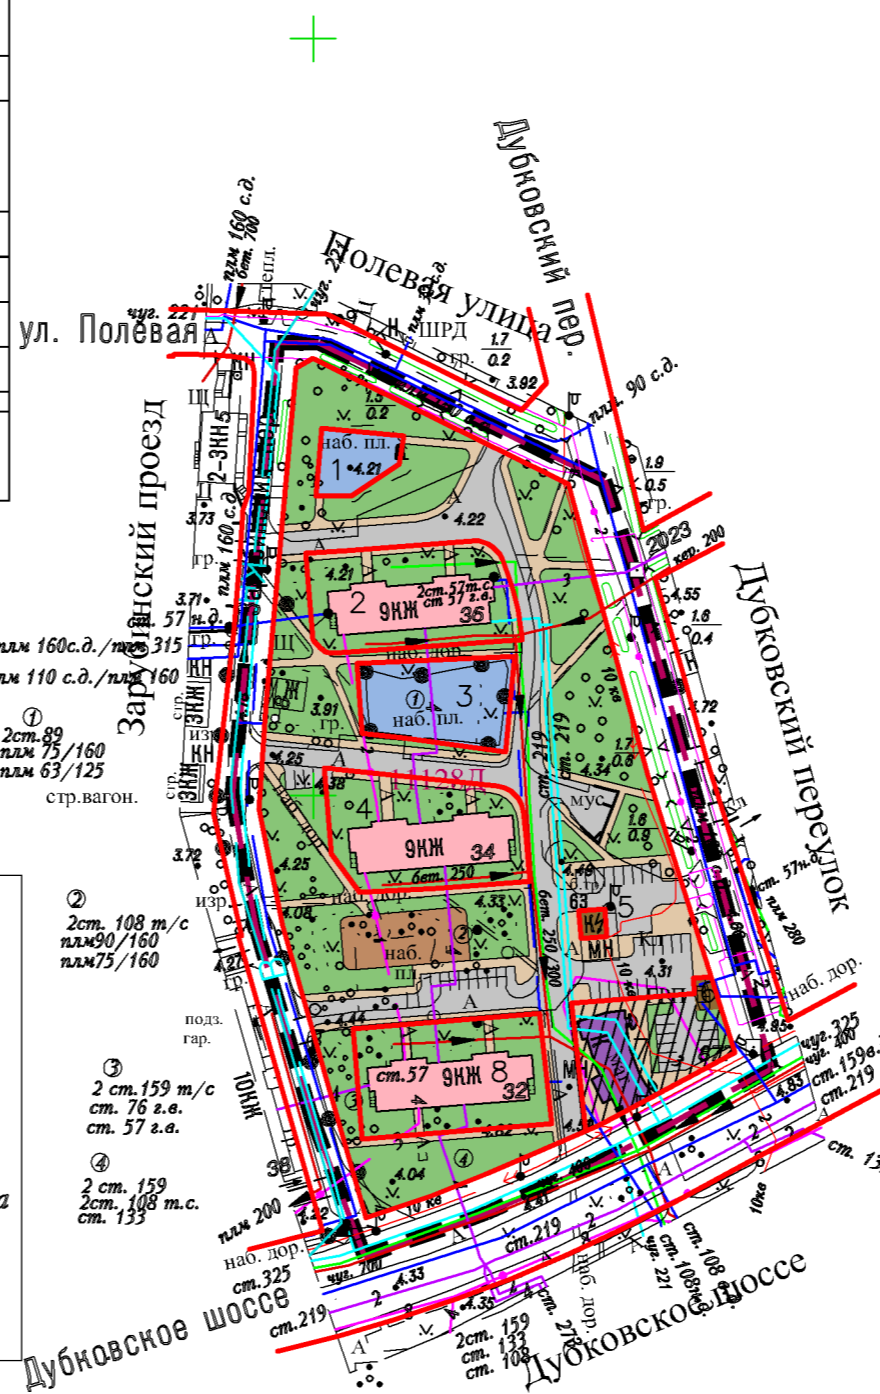

Условные обозначения

границы:

- проектирования;
- красные линии;
- 11281 и номера базисных кварталов;
- участки, прошедших государственный кадастровый учет, и их номера (по данным КЗРиЗ);

территории:

- ▨ планируемых к размещению объектов капитального строительства;
- открытых плоскостных физкультурно-спортивных сооружений;
- благоустройств;
- внутриквартальных проходов и проездов;

здания:

- существующие жилые;
 - объектов розничной торговли;
 - объектов инженерной инфраструктуры.
- 7 номер земельного участка

		Правительство Санкт-Петербурга Комитет по градостроительству и архитектуре Санкт-Петербургское государственное унитарное предприятие "Трест геодезических работ и инженерных изысканий"							
Для служебного пользования	Уч. ?47 по кн. 296	Изготовлено – 1 экз. Количество листов в одном экз. – 1							
Копия топографического плана Адрес: Курортный р-н, г. Сестрорецк, Дубковское шоссе		Шифр заказа: 477-10(215) Дата: 12.04.2010 г. Масштаб: 1:2000							
План составлен из: <table border="1"> <tr> <td>Плановой части</td> <td>апрель 2010 г.</td> </tr> <tr> <td>Высотной части</td> <td>апрель 2010 г.</td> </tr> <tr> <td>Подземных сооружений</td> <td>апрель 2010 г.</td> </tr> </table>		Плановой части	апрель 2010 г.	Высотной части	апрель 2010 г.	Подземных сооружений	апрель 2010 г.	Система координат – местная 1964 г. Система высот – Балтийская 1977 г.	
Плановой части	апрель 2010 г.								
Высотной части	апрель 2010 г.								
Подземных сооружений	апрель 2010 г.								
Приложение: нет									
Гл. инженер	Коршунов Б.М.	Нач. камер. гр.	Шадрова Е.А.						
Нач. отдела	Третьяков Н.В.	Вед. инженер	Веселова С.В.						
Зам. нач. отд.	Ломашев Н.А.	Составитель	Марченко Н.Н.						
Нач. экспед.	Веселов А.М.	Топограф	Козлов С.С.						

Предусмотреть охранные зоны геодезических пунктов согласно "Положения об охранных зонах на территории Российской Федерации", утвержденного постановлением Правительства РФ от 07.10.96 г. № 1170

*Работа принята и пригодна для проектирования
 Нач. отдела Госслужбы КГА
 Богданов А.С.
 12.04.2010г.*



Размножено

Дата	Номер разрешения	Кем выдано разрешение	Способ размножения	Колич. экз.	? ? экз.	Примечание
12.04.10	477-10(215)	Г.ГУПр.ГРИИ	лабсан	1	1	
			электрокопи	2	2-3	

						МО-ПТ-5		
						Проект планировки и проект межевания территории, ограниченной Полевой ул., Дубковским пер., Дубковским шоссе, Зарубинским проездом, в Курортном районе		
Изм.	Кол.уч.	Лист	№ док.	Подп.	Дата	Стadia	Лист	Листов
						ПТТ	1	1
Нач. маст. Братчикова						Проект планировки. Материалы по обоснованию		
ГАП Ошник						Архитектурно-планировочное и транспортное решение. Основные технико-экономические показатели		
Исполнил Ошник						Эскиз застройки М 1:2000		
						ООО "Студия 2"		